
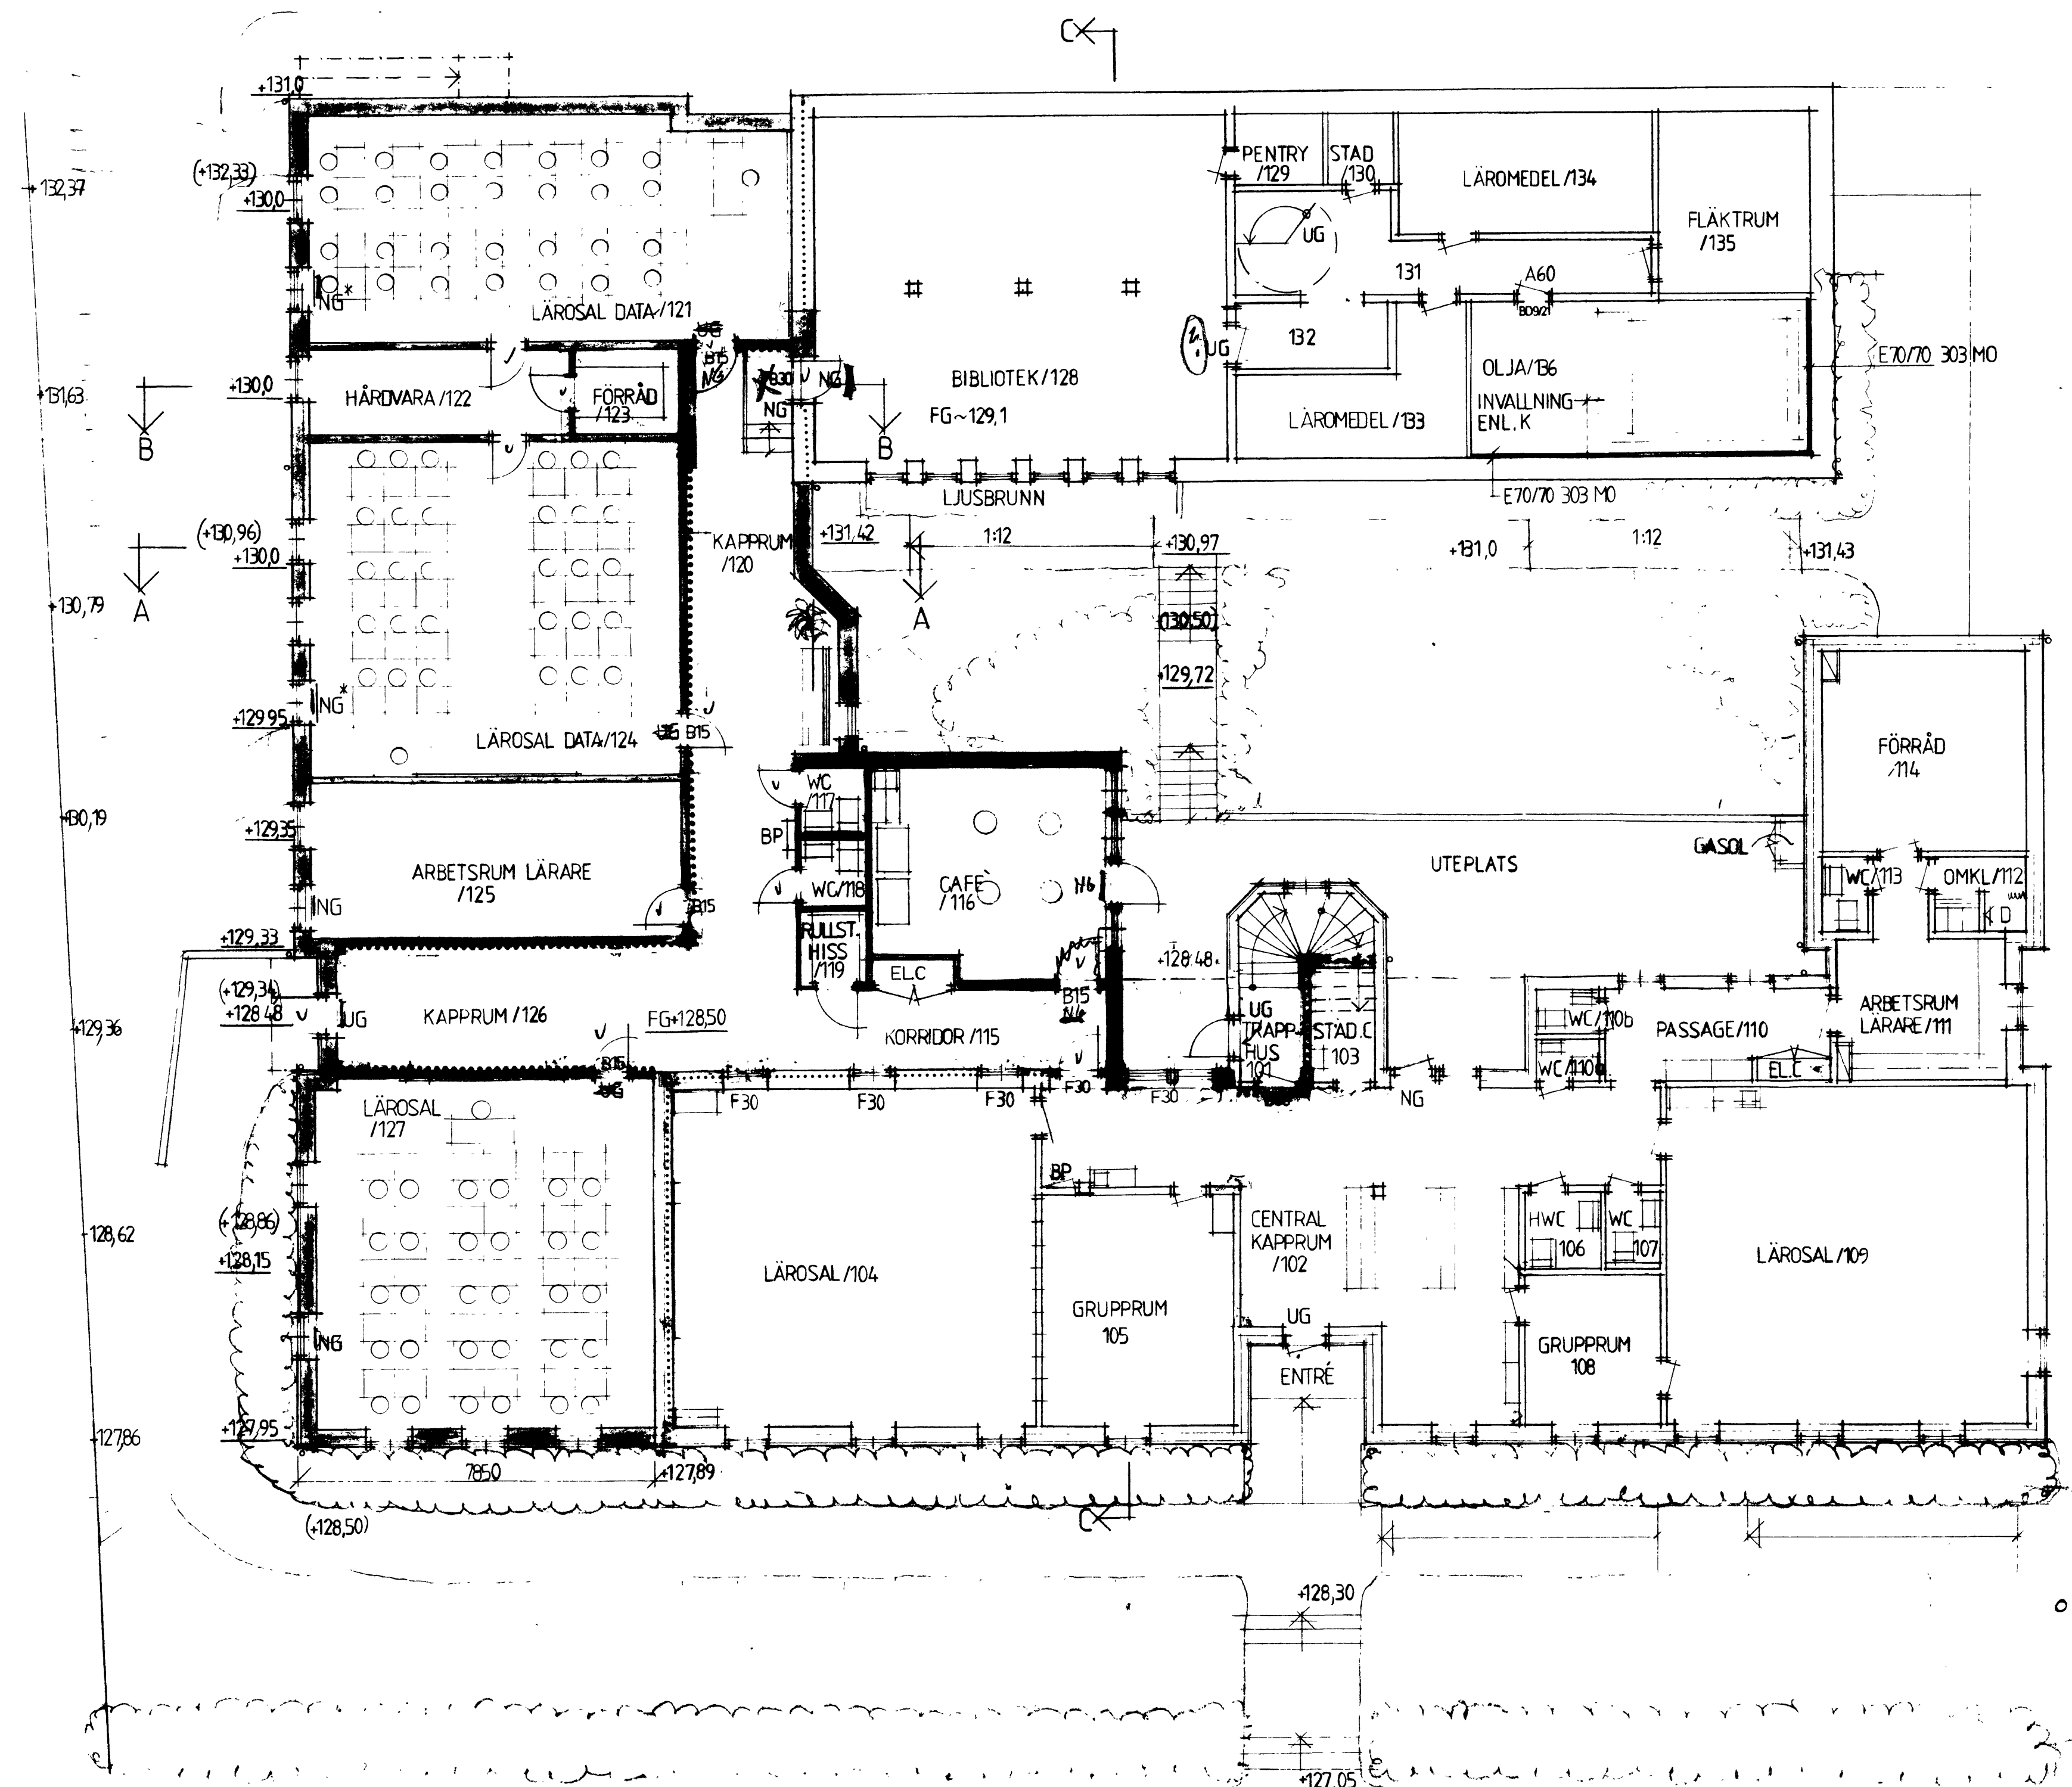


FÖRKLARINGAR

- BEF. BYGGN. DEL
- NY BYGGN. DEL
- RIVES
- BRANDCELLSGRÄNS B60
- BRANDCELLSGRÄNS B30
- UG UTGÅNG
- NG NÖDUTGÅNG
- BP BRANDPOST
- NG NÖDUTGÅNG+FAST MONTERAD STEGE
- 0,00 BEF HÖJD
- 0,00 NY HÖJD
- (0,00) BEF HÖJD SOM UTGÅR

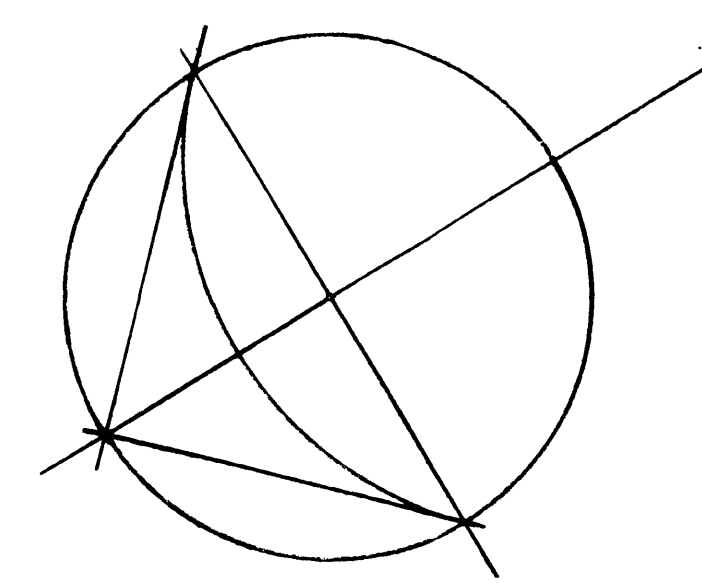

BOTTENPLAN

- E RUMSNUMMER, OLJA *Ällene 92-04-10*
- D ELC, BRANDCELL MM *Ällene 92-03-16*
- C BRANDKRAV MM *Ällene 92-02-10*
- B CAFÉ MM. *Ällene 92-01-21*
- A BRANDCELLER *Ällene 91-11-28*

REV	ANT	REVIDERINGEN AVSER	SIGN	DATUM

Arkitekten
 I VÄTTERSTAD AB Medlem i SVA
 Datorgetan 3 Tel. 036-14 23 25
 561 33 Huskvarna Fax. 036-14 25 80
 RITAD AV KONSTRUERAD AV *Ällene* ARB. NR 89-58
 HUSKVARNA 1991-10-21

KV ÖVERSTEN 10 GRÄNNA
 JÖNKÖPINGS KOMMUN
 GRÄNNASKOLAN
 TILLBYGGNAD AV LÄROSALAR MM
 BOTTENPLAN SKALA 1:100
 ARKIVBIBLIOTEK RITNINGSNUMMER A30.02 REV. E

